




Schematische Systemgrundrisse und -schnitte einer Beispielplanung

hier ohne Maßstab, empfohlener Maßstab 1:250 oder 1:200

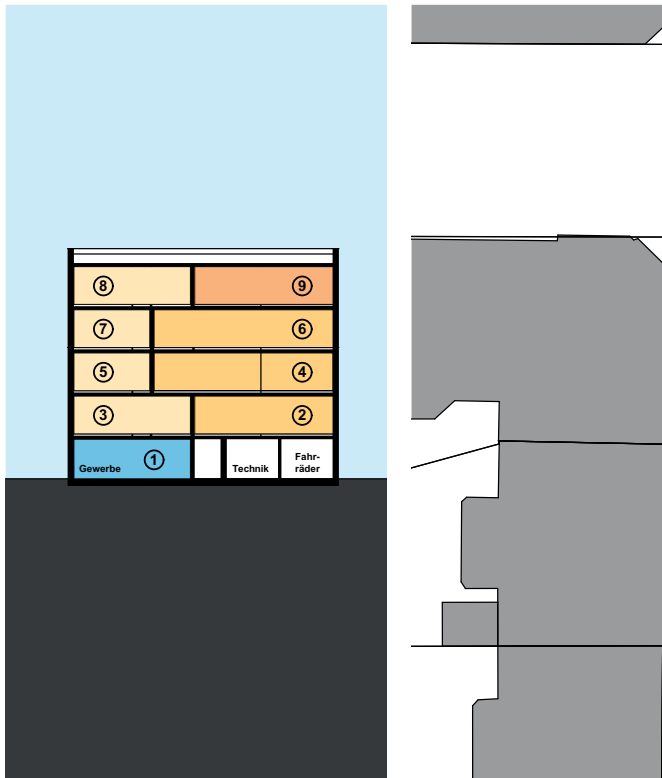


Schnitt


Umgebung und Erdgeschoss

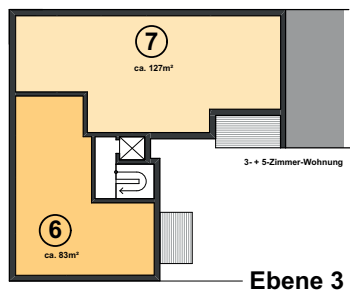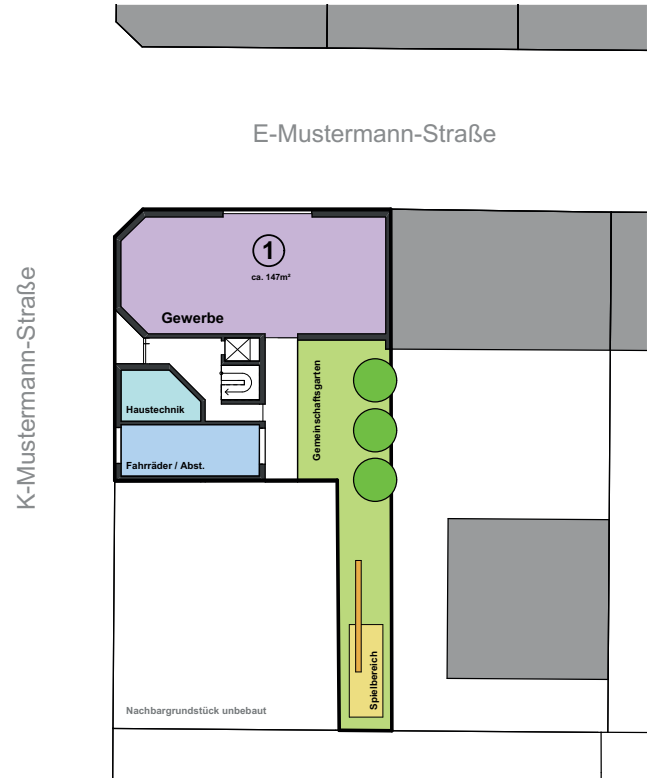


Ebene 3

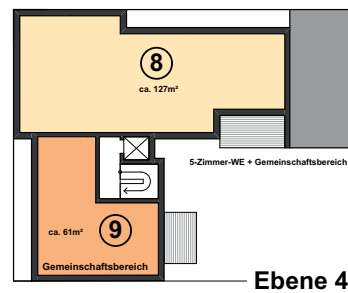

Ebene 4

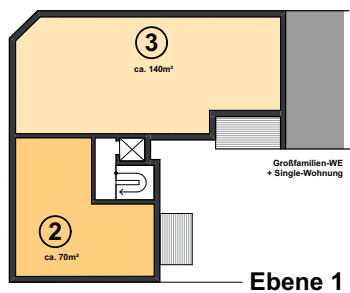

Ebene 1

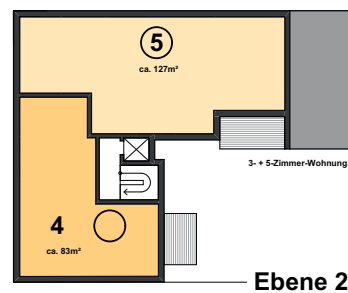

Ebene 2

Obergeschosse