


# Prinzipskizze Bebaubarkeit Grundstück Enderstraße 31/33

M 1:500

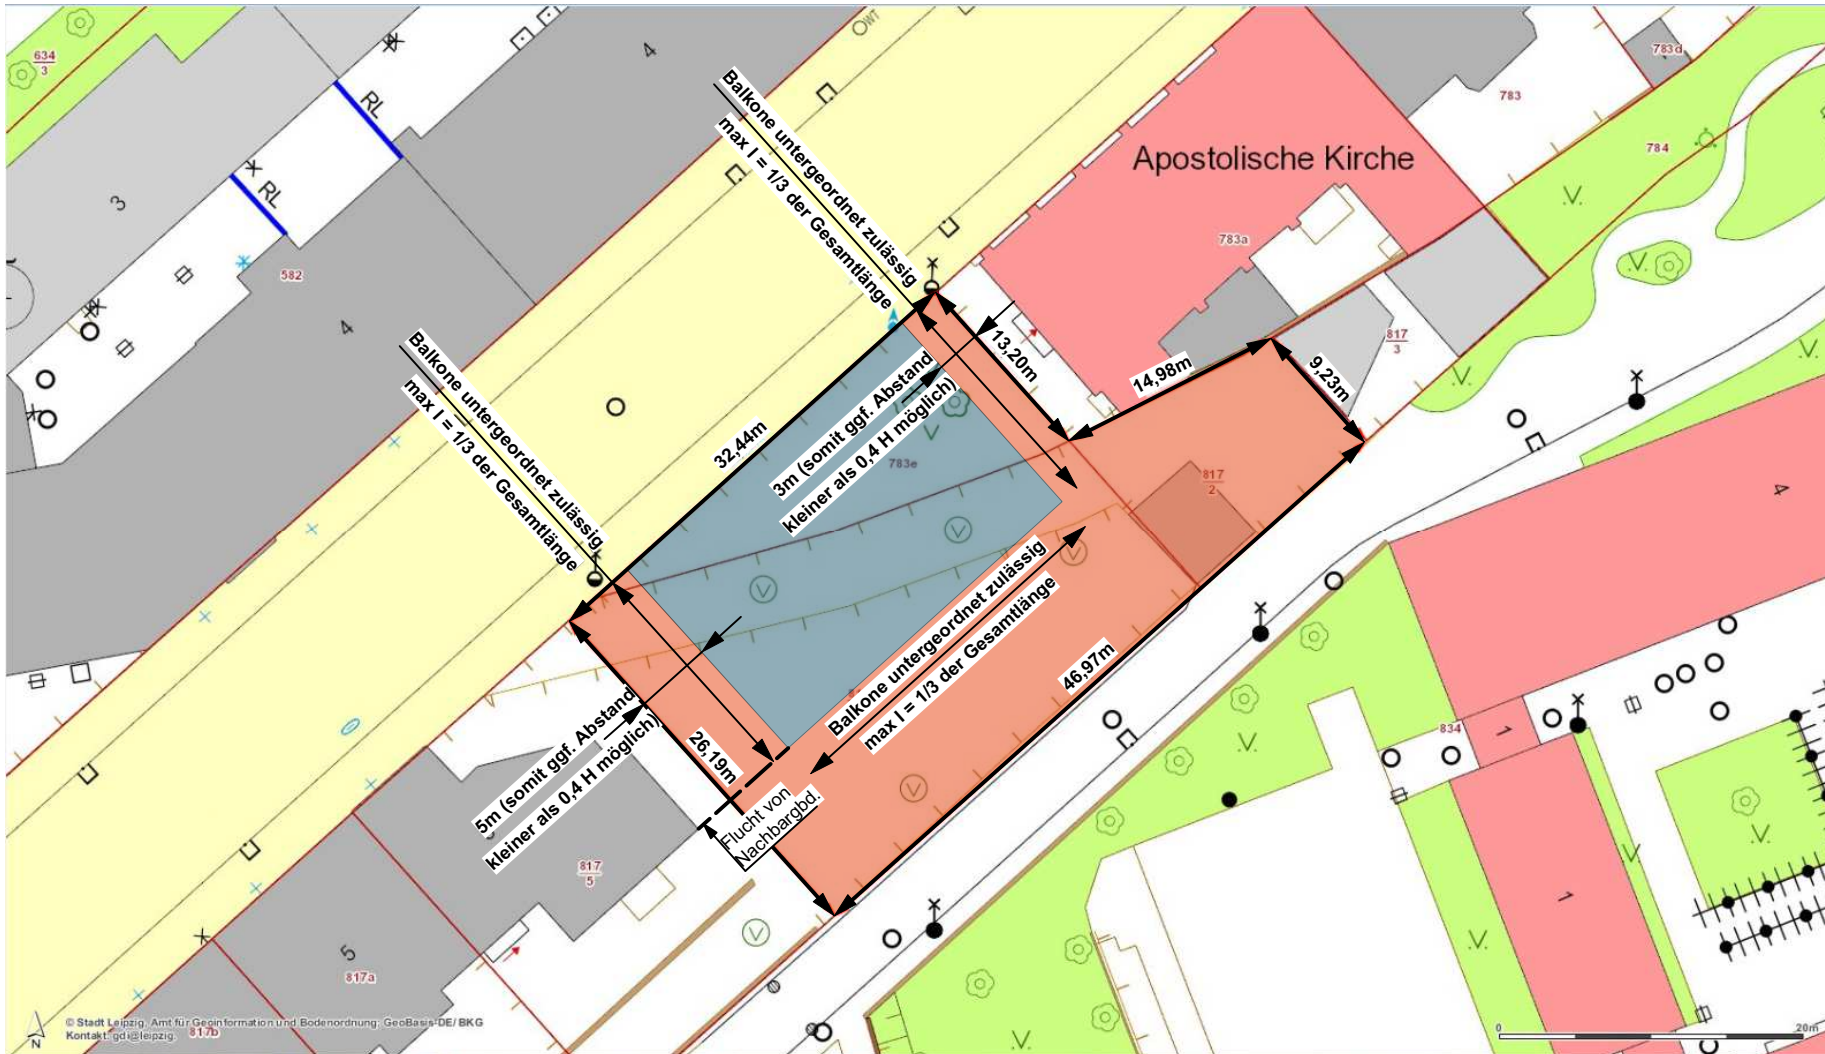

## Legende

- überbaubare Grundstücksfläche
- Freifläche